




Allegato C)


PLANIMETRIE PIANI INTERRATO, TERRA E AMMEZZATO

INDIVIDUAZIONE SPAZI OGGETTO DI RIQUALIFICAZIONE

PIANO INTERRATO

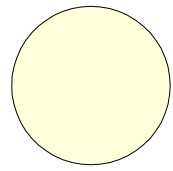


Superficie Lorda di Pavimento 530 mq

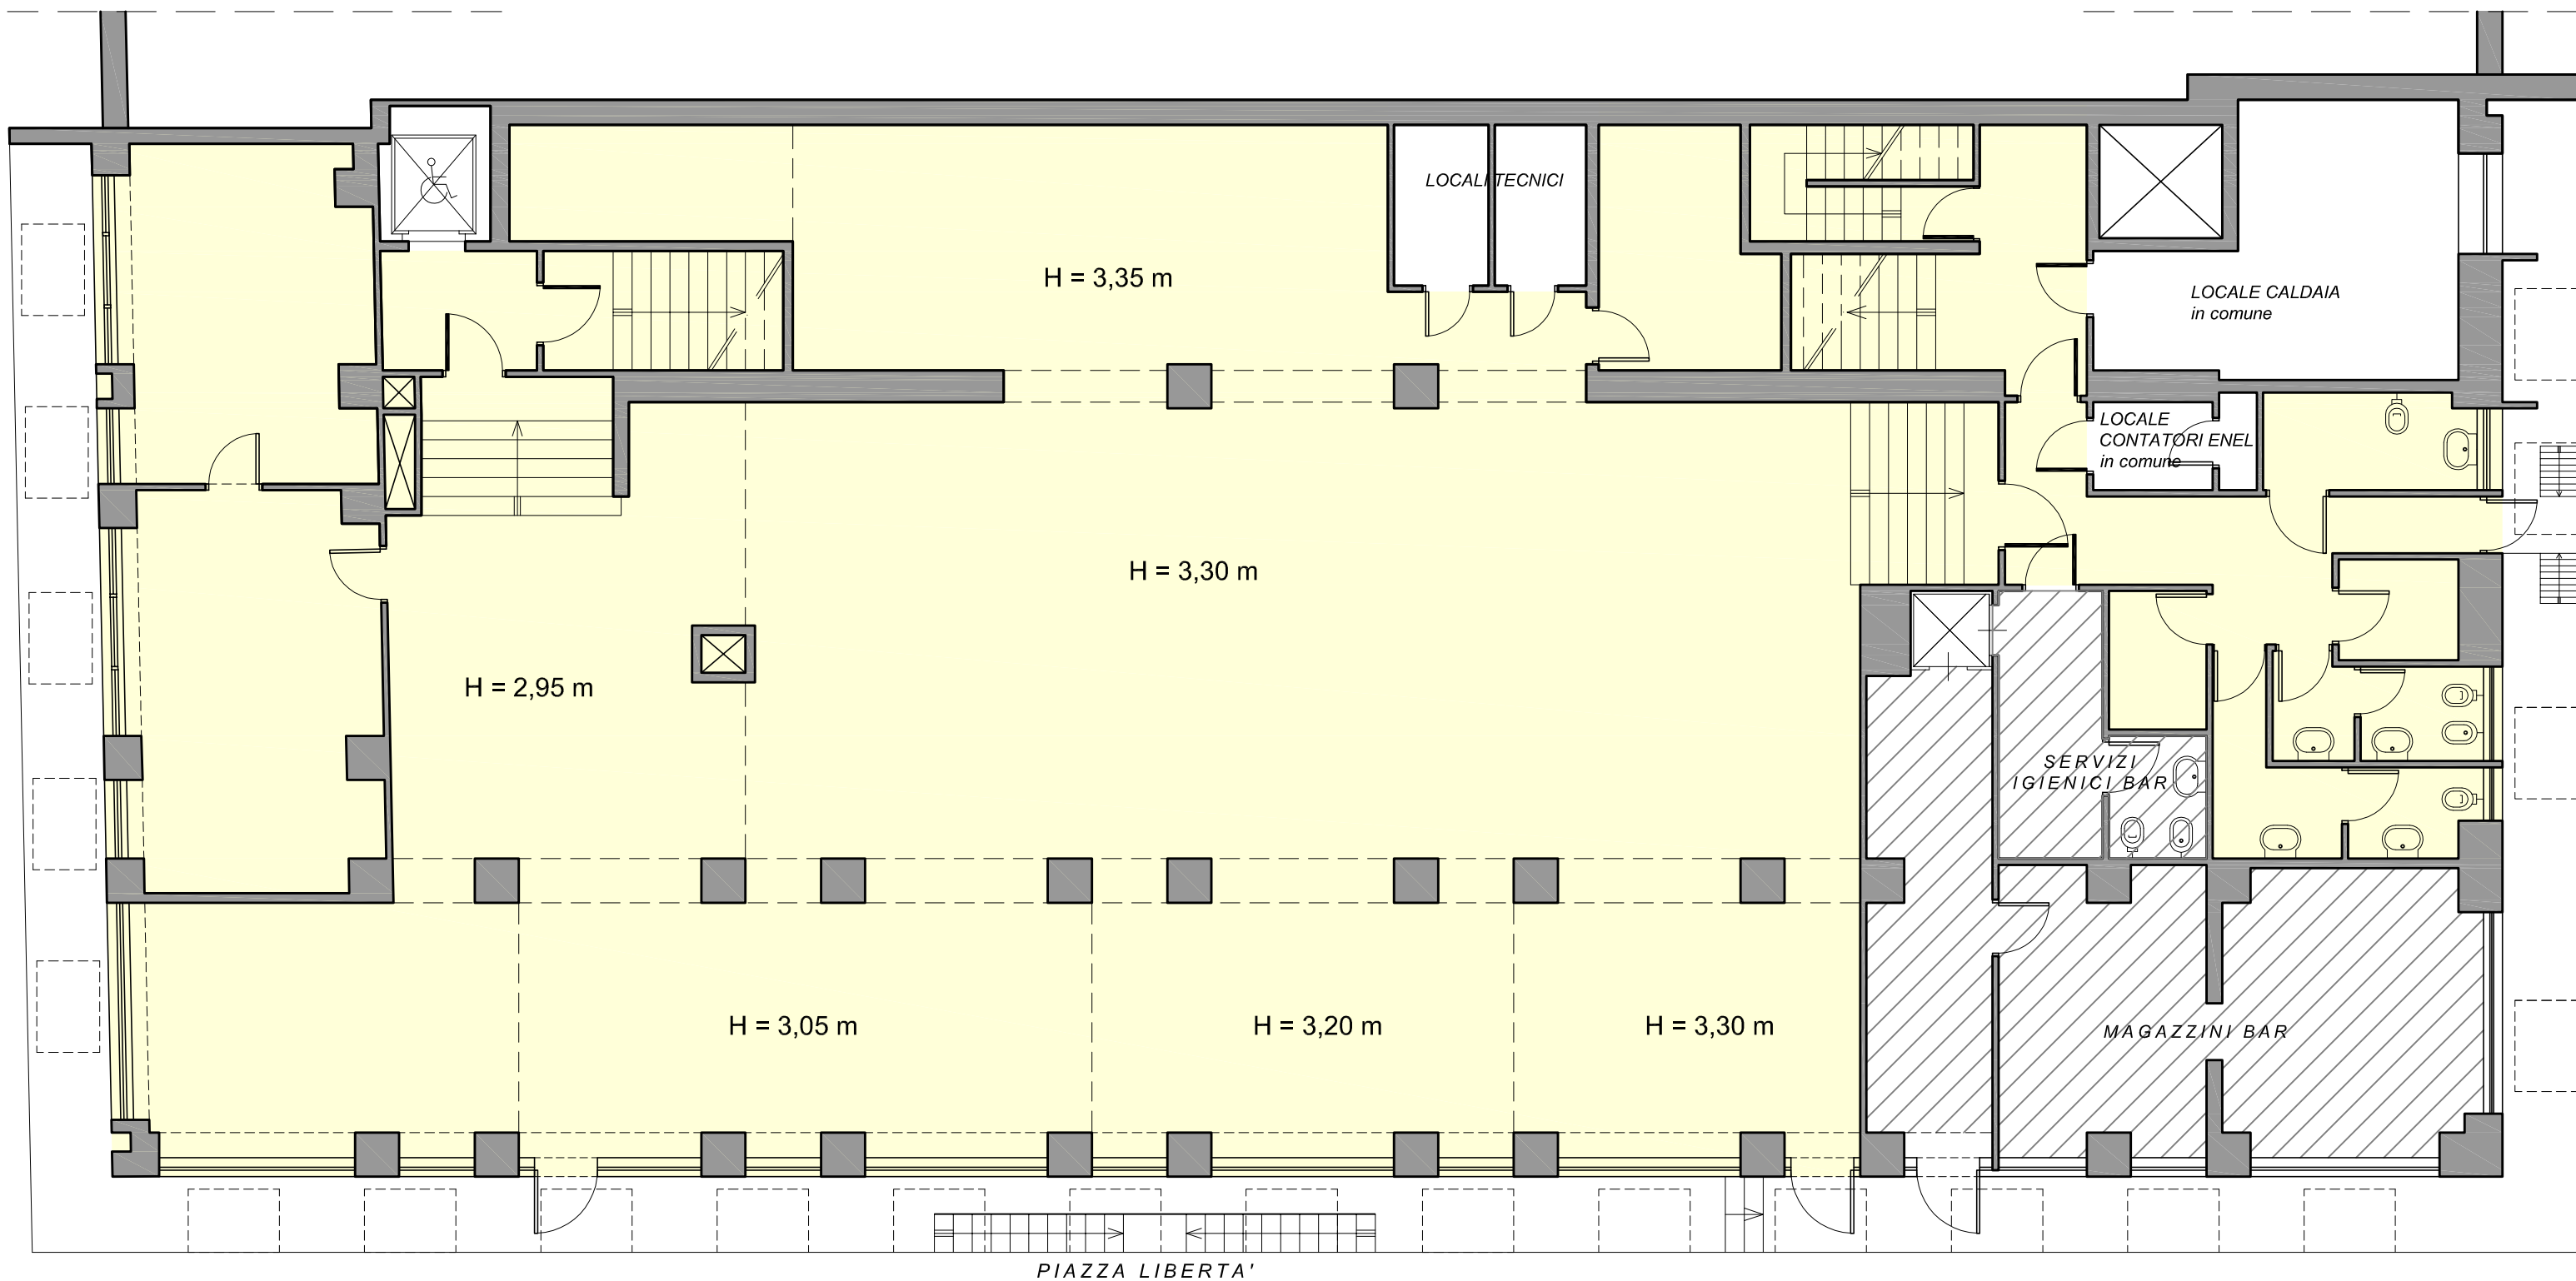


INDIVIDUAZIONE SPAZI OGGETTO DI RIQUALIFICAZIONE


PIANO TERRA

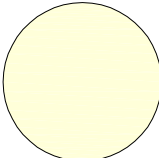

Superficie Lorda di Pavimento 215 mq

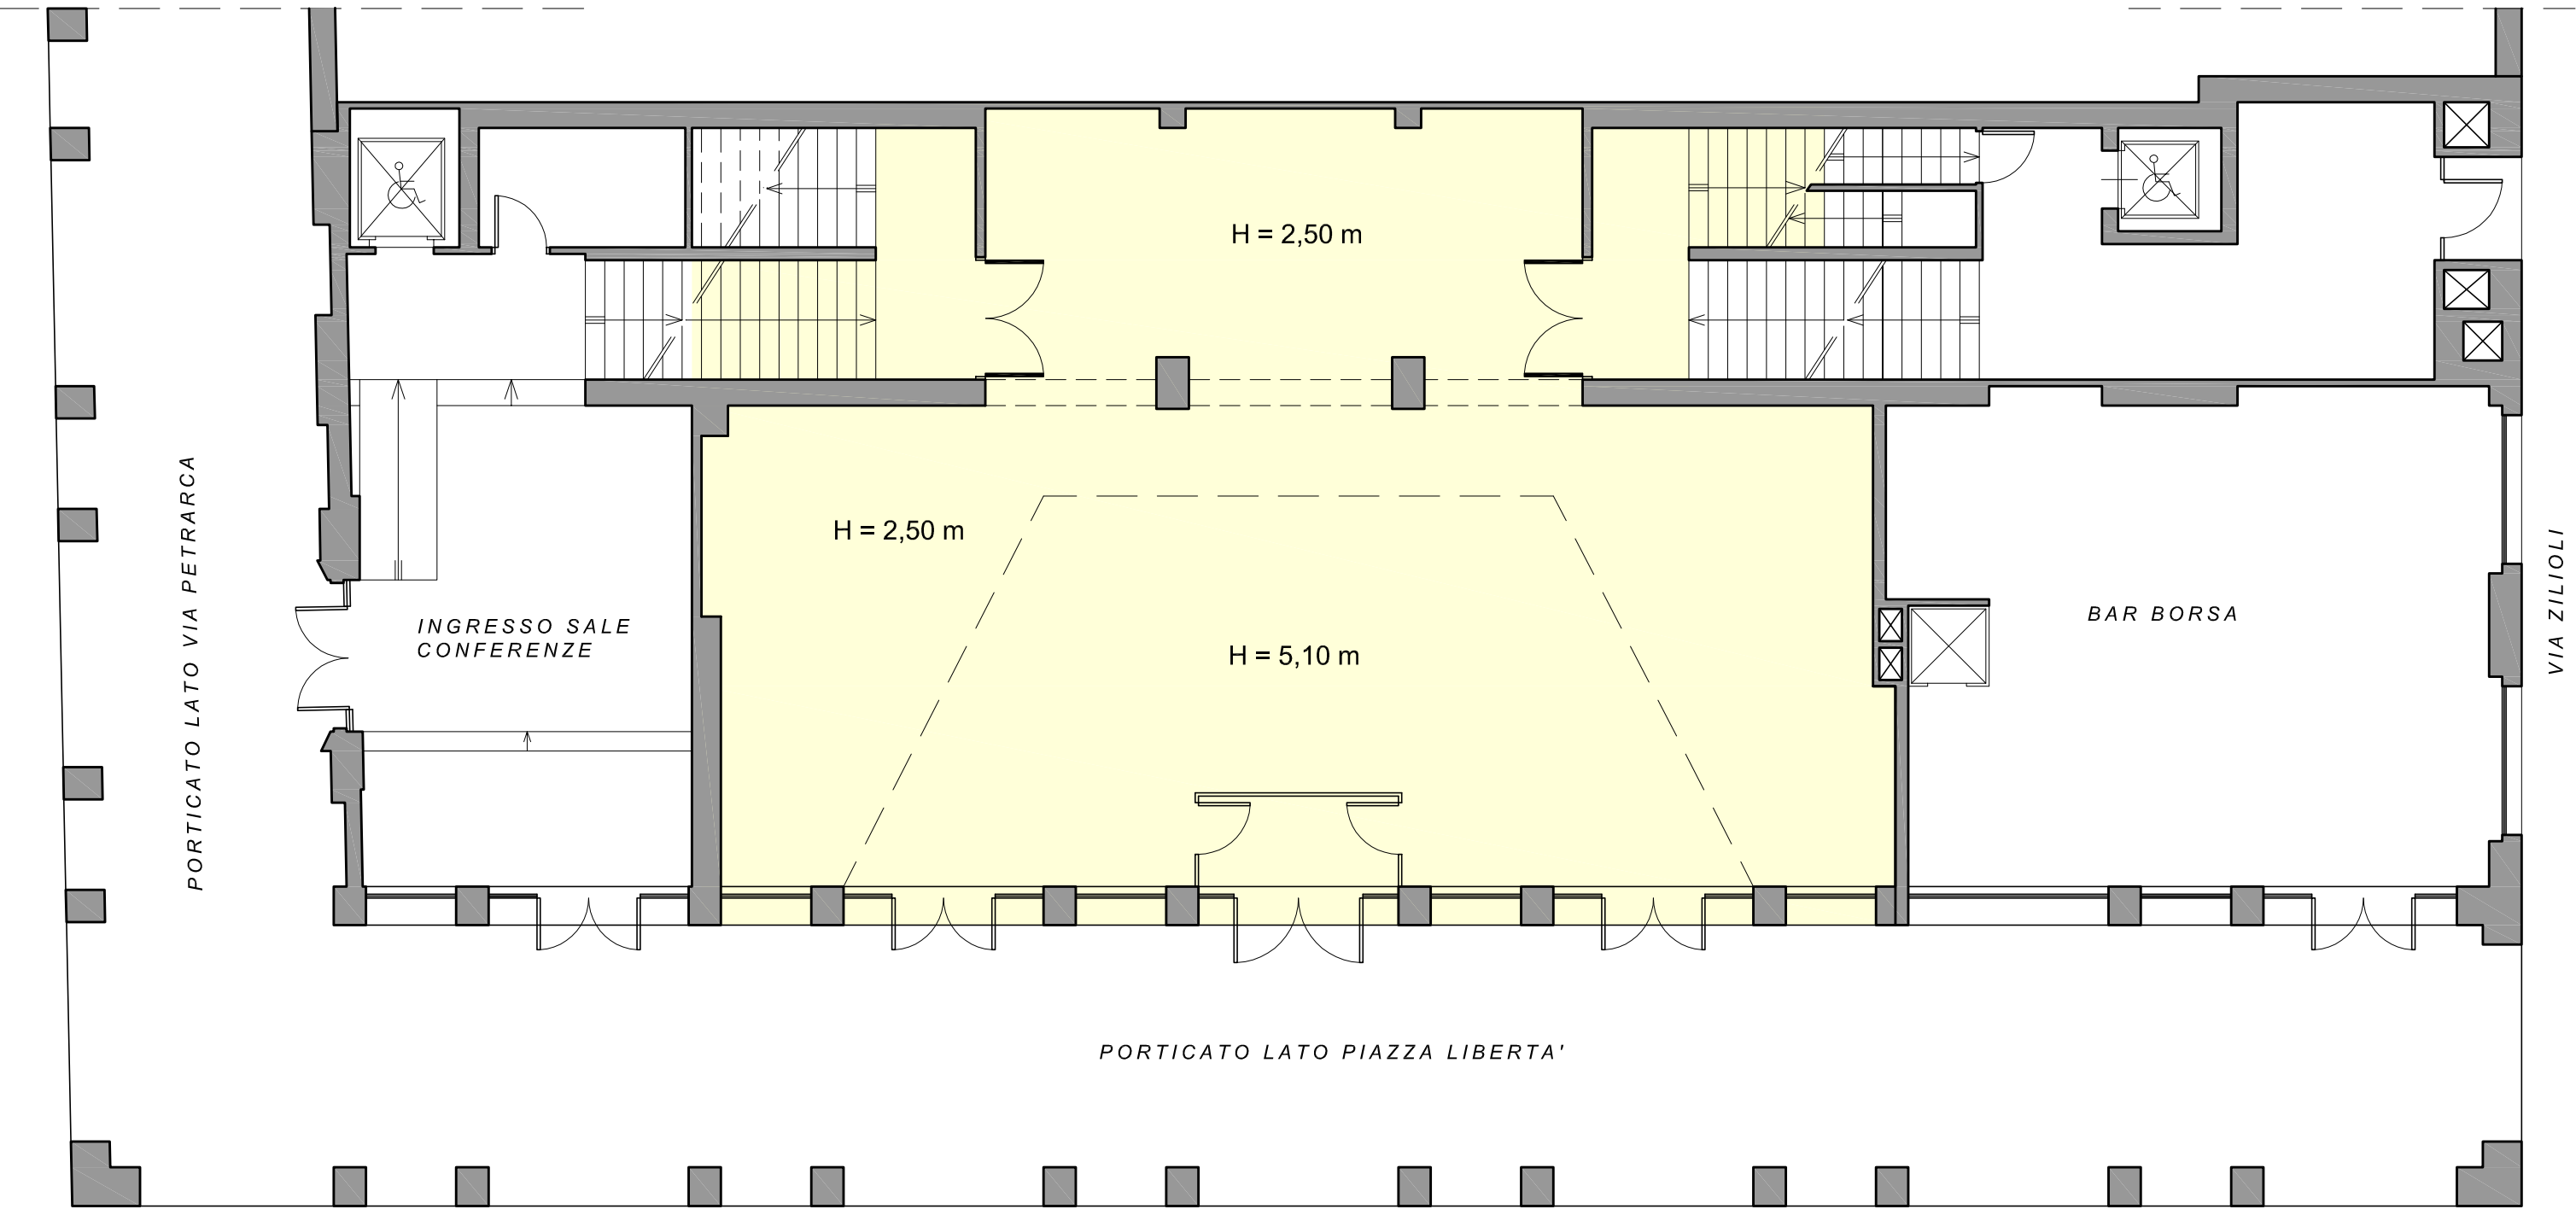

PIANO AMMEZZATO

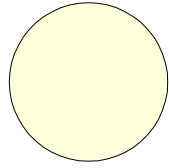

Superficie Lorda di Pavimento 185 mq

